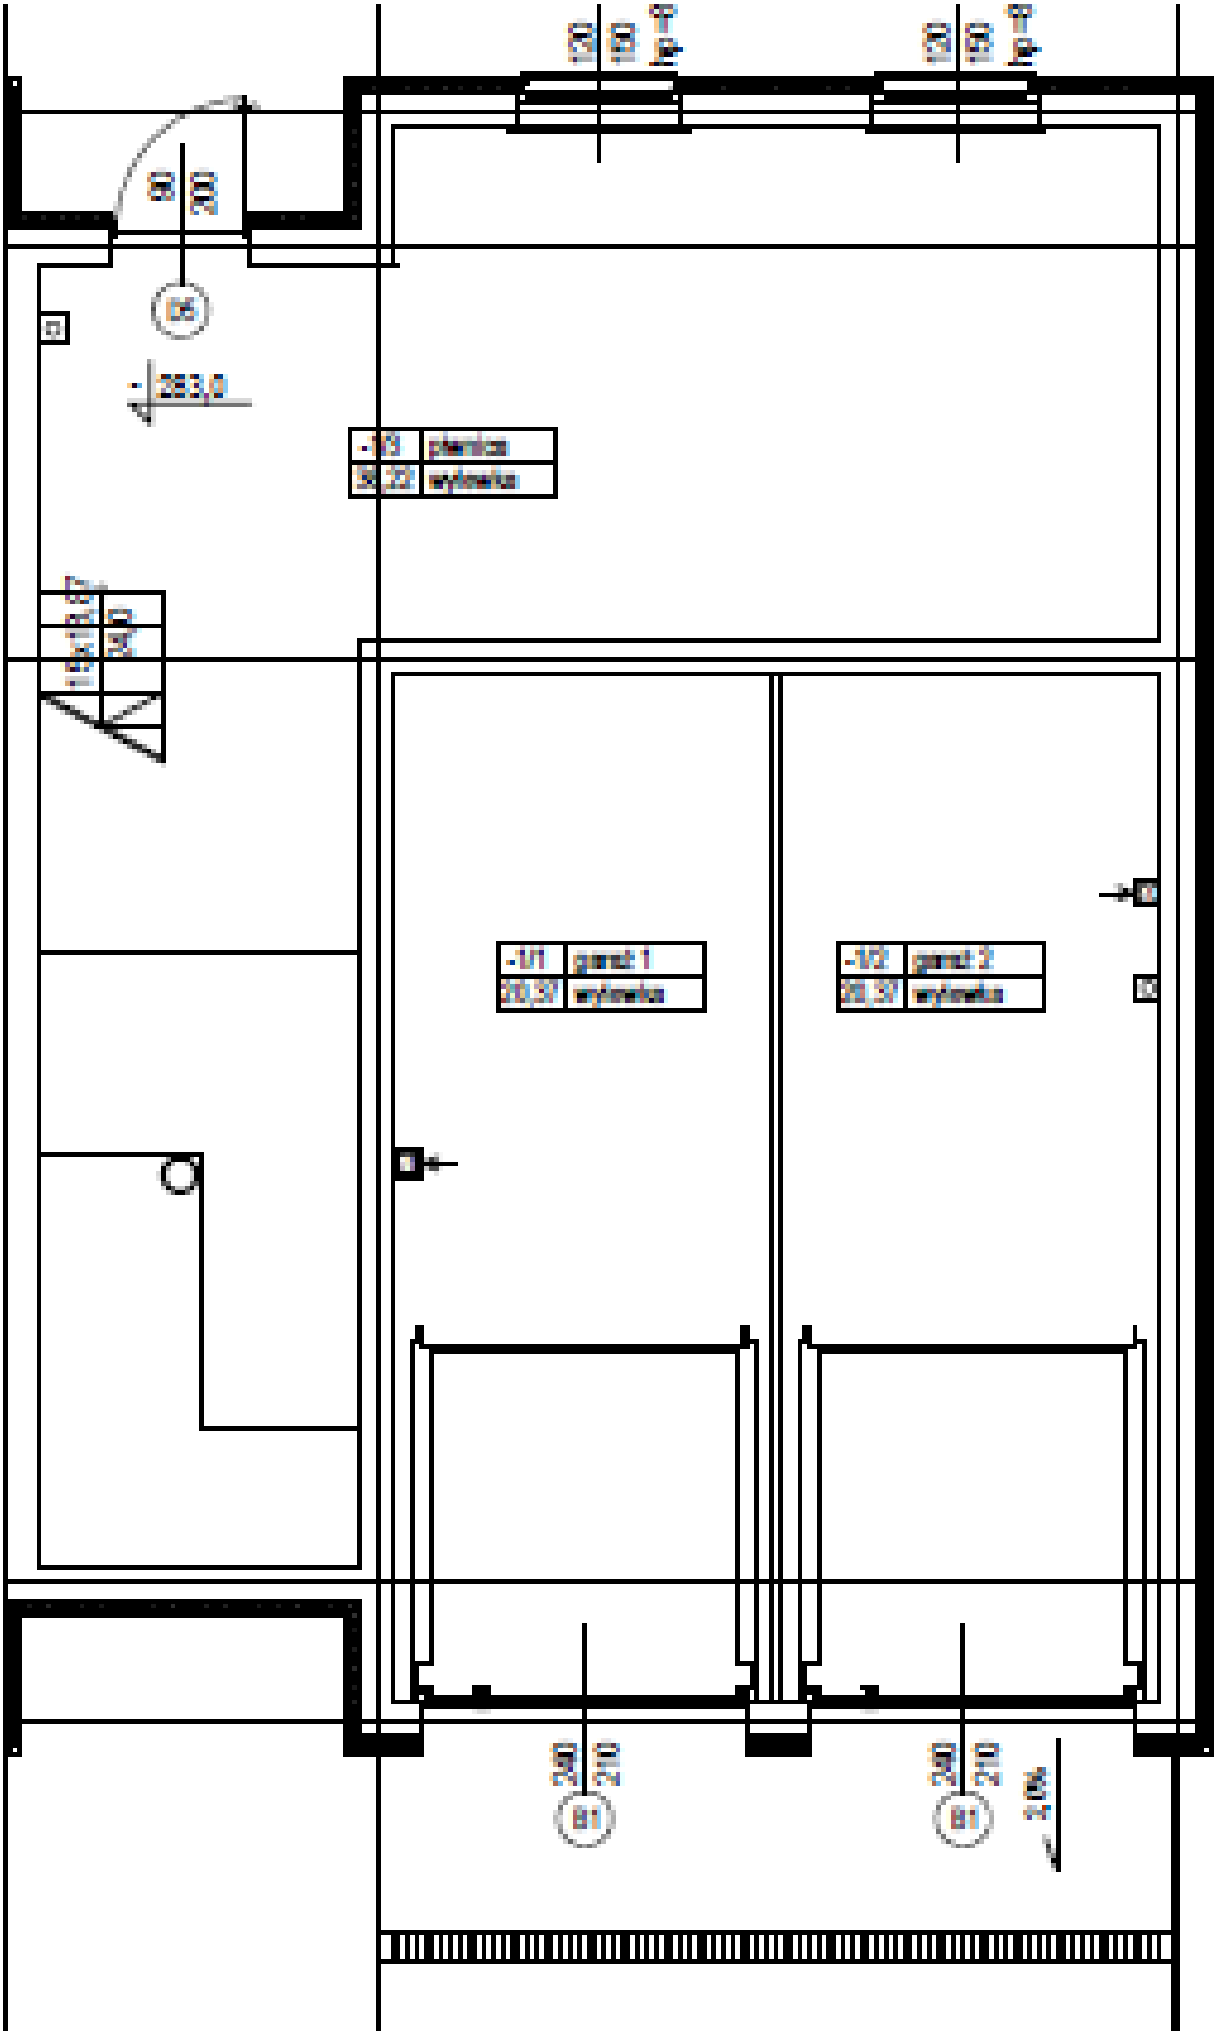
-283,0
-1/1 garaż 1
-1/2 garaż 2