


BUDYNEK MIESZKALNO - USŁUGOWY

UL. SYBIRAKÓW 19, KL. C, DZ. NR 108/8, PRUSZCZ GDAŃSKI


MIESZKANIE M1, 2 - POKOJOWE - I PIĘTRO

Powierzchnia użytkowa 49,47 m²

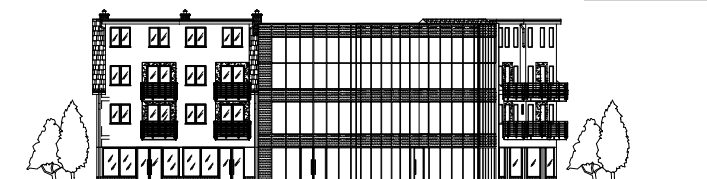

LOKAL MIESZKALNY nr 1, KLATKA C - I PIĘTRO - POW. UŻYTKOWA

1.1	POKÓJ Z ANEKSEM KUCHENNYM	28,19 m ²
1.2	POKÓJ	12,55 m ²
1.3	ŁAZIENKA	8,73 m ²
	RAZEM	49,47 m ²

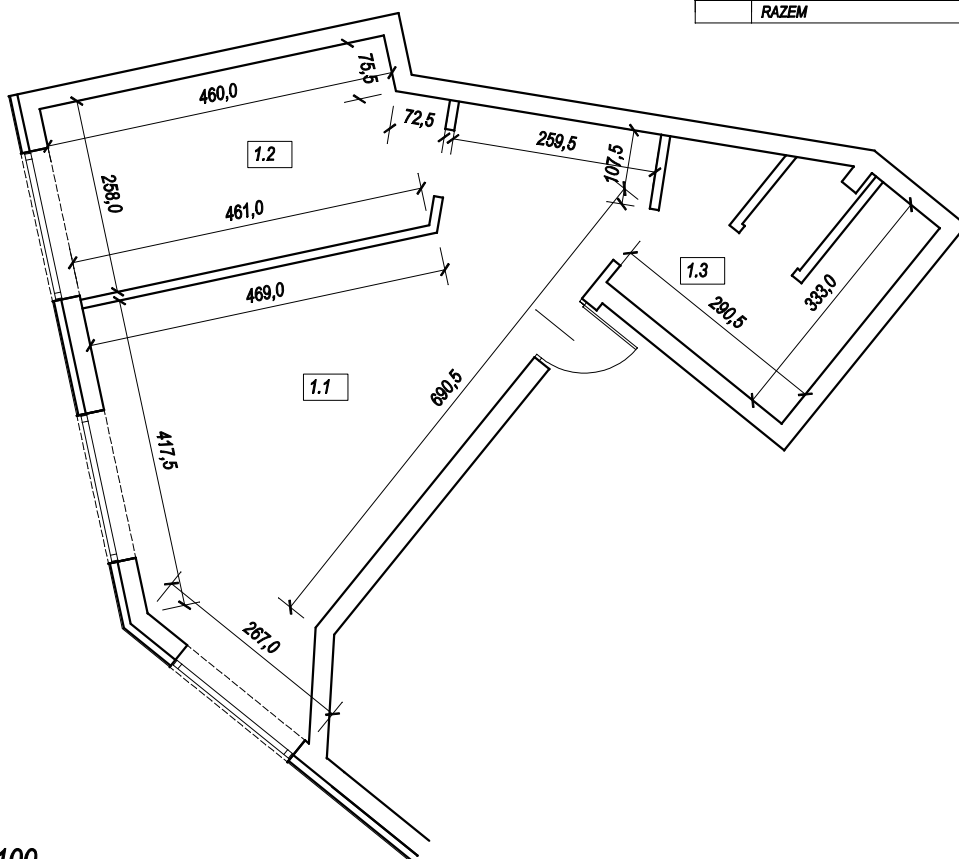

skala 1:100