


BUDYNEK MIESZKALNO - USŁUGOWY

UL. SYBIRAKÓW 19, KL. C, DZ. NR 108/8, PRUSZCZ GDAŃSKI


MIESZKANIE M6, 3 - POKOJOWE - PODDASZE

Powierzchnia użytkowa 54,26 m²

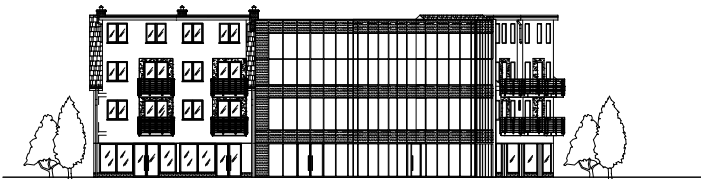

LOKAL MIESZKALNY nr 6, KLATKA C - PODDASZE - POW. UŻYTKOWA

6.1	ŁAZIENKA	3,21 m ²
6.2	POKÓJ	14,20 m ²
6.3	POKÓJ	8,06 m ²
6.4	POKÓJ Z ANEKSEM KUCHENNYM	24,11 m ²
6.5	KORYTARZ	4,68 m ²
	RAZEM	54,26 m ²

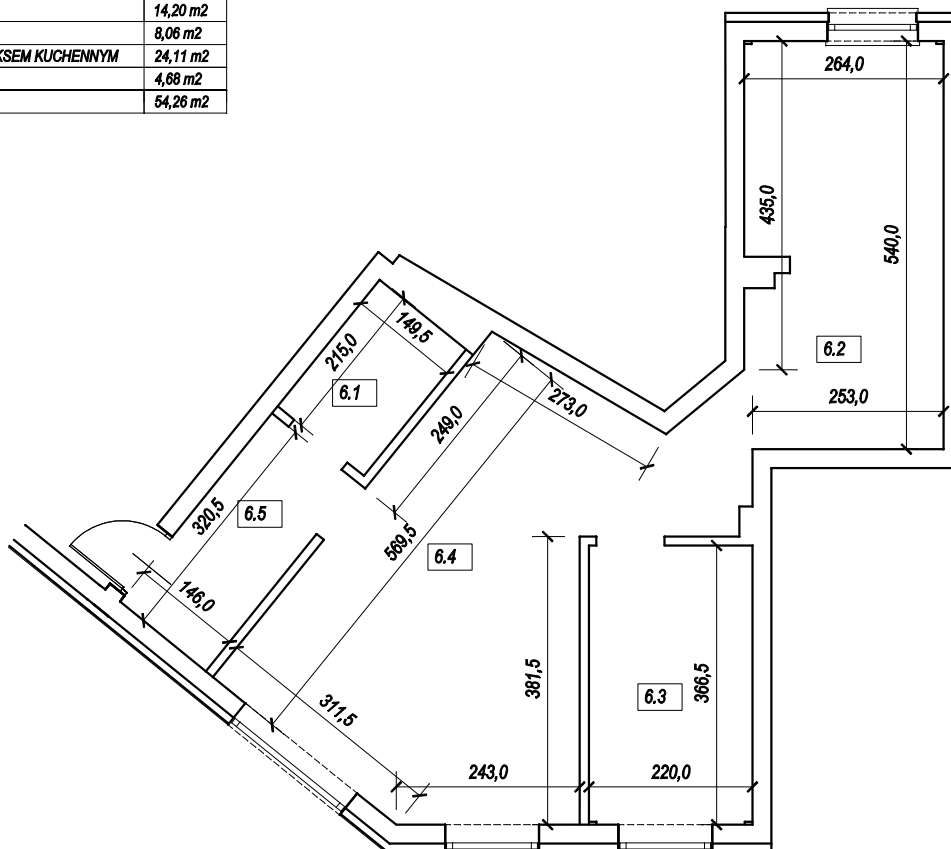

skala 1:100