
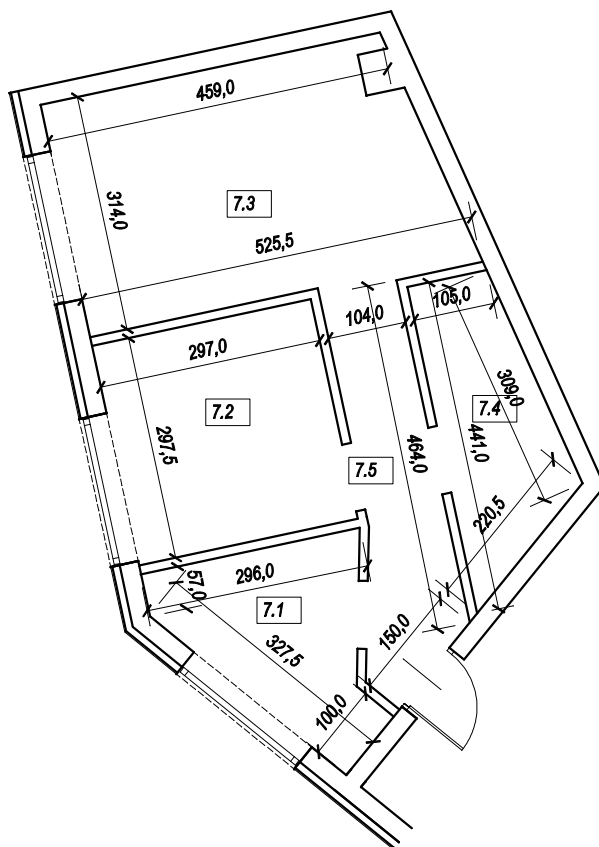


BUDYNEK MIESZKALNO - USŁUGOWY

UL. SYBIRAKÓW 19, KL. C, DZ. NR 108/8, PRUSZCZ GDAŃSKI

MIESZKANIE M7, 2 - POKOJOWE - PODDASZE

Powierzchnia użytkowa 41,18 m²

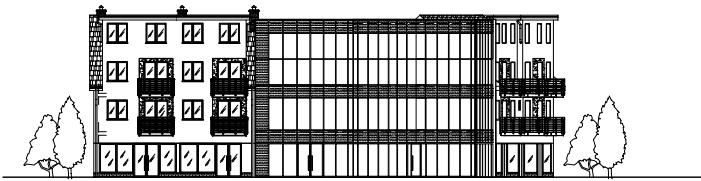

LOKAL MIESZKALNY nr 7, KLATKA C - PODDASZE - POW. UŻYTKOWA

7.1	KUCHNIA	5,60 m ²
7.2	POKÓJ	8,84 m ²
7.3	POKÓJ	15,46 m ²
7.4	ŁAZIENKA	5,42 m ²
7.5	KORYTARZ	5,86 m ²
	RAZEM	41,18 m ²

skala 1:100