


## BUDYNEK MIESZKALNY WIELORODZINNY

UL. MICKIEWICZA, DZ. NR 81/22 PRUSZCZ GDAŃSKI

### MIESZKANIE NR 7 - II PIĘTRO

Powierzchnia całkowita - 45,52 m<sup>2</sup>

Powierzchnia użytkowa - 43,74 m<sup>2</sup>

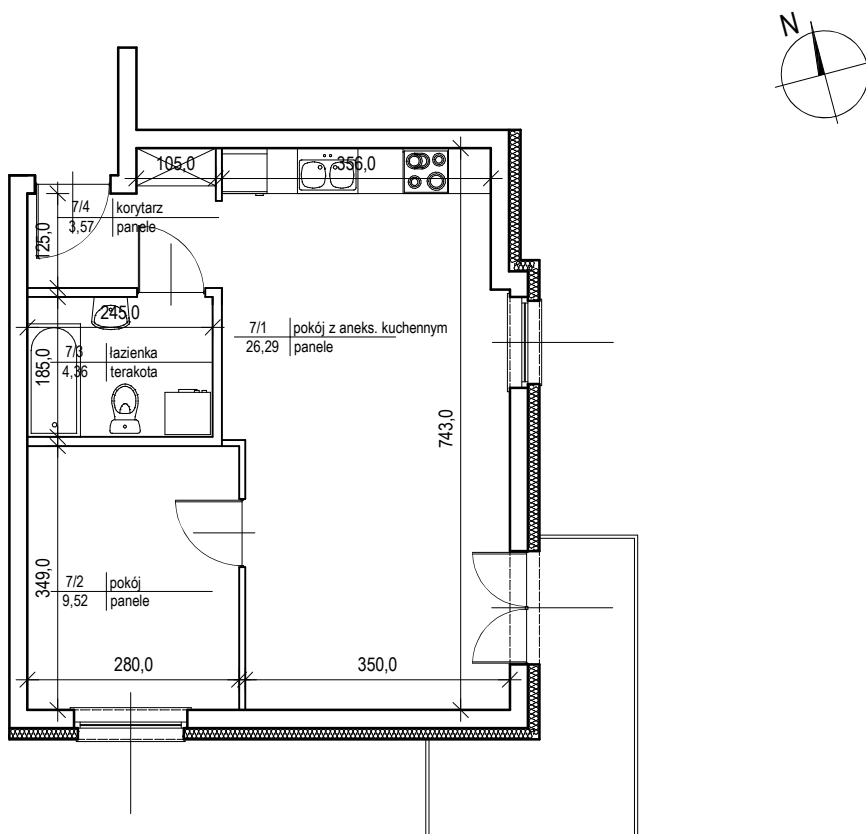

skala 1:100