



# BUDYNEK MIESZKALNY WIELORODZINNY

UL. MICKIEWICZA, DZ. NR 81/22 PRUSZCZ GDAŃSKI

## MIESZKANIE NR 8 - II PIĘTRO

Powierzchnia całkowita - 43,73 m<sup>2</sup>

Powierzchnia użytkowa - 42,20 m<sup>2</sup>

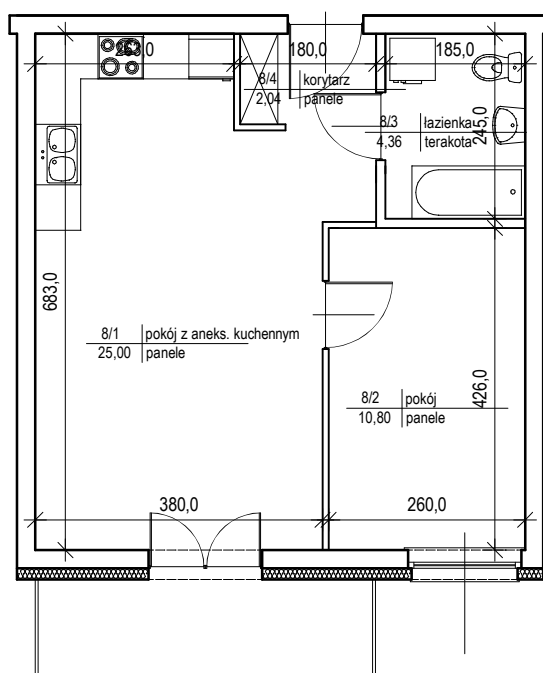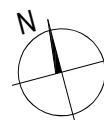

skala 1:100