



BUDYNEK MIESZKALNY WIELORODZINNY

UL. MICKIEWICZA, DZ. NR 81/22 PRUSZCZ GDAŃSKI

MIESZKANIE NR 4 - I PIĘTRO

Powierzchnia całkowita - 44,26 m²

Powierzchnia użytkowa - 42,77 m²

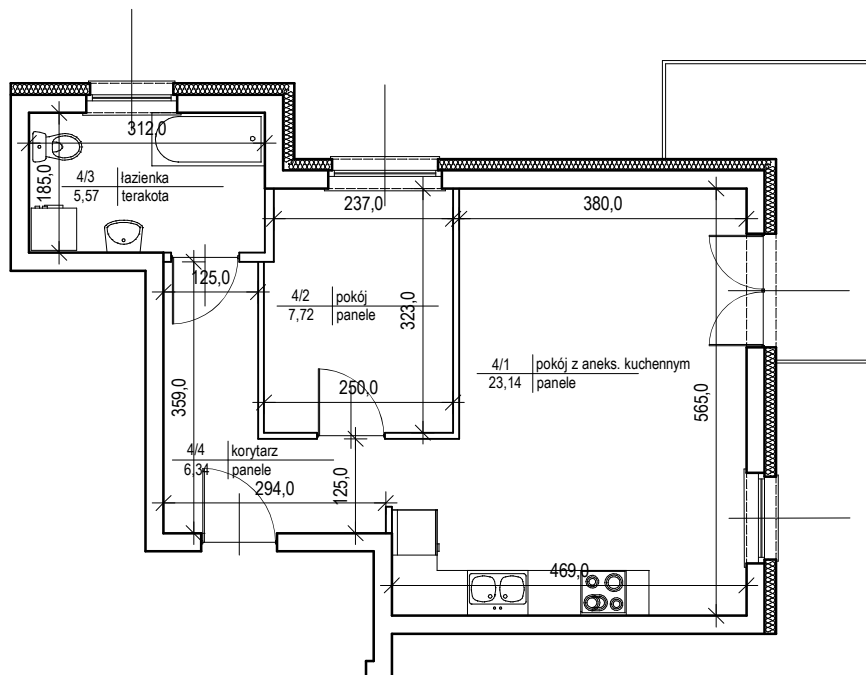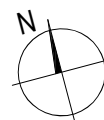

skala 1:100