


BUDYNEK MIESZKALNY JEDNORODZINNY W ZABUDOWIE SZEREGOWEJ (strona wschodnia)

DZ. NR 582, OBR. 0017, JUSZKOWO

LOKAL MIESZKALNY - I PIĘTRO

Powierzchnia użytkowa - 52,50 m²

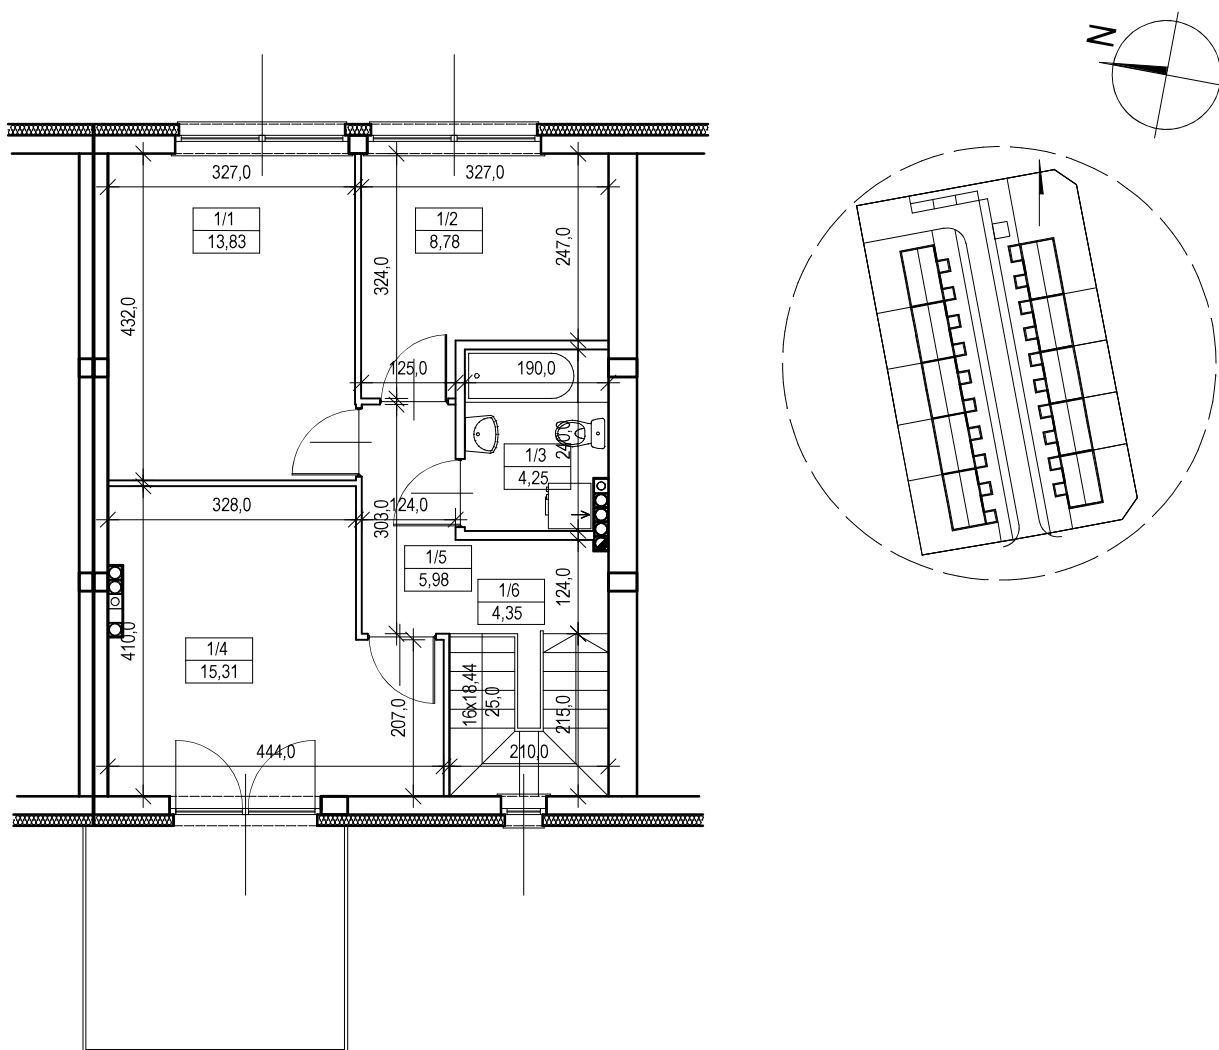

LOKAL MIESZKALNY - I PIĘTRO

1/1	POKÓJ	panele	13,83 m ²
1/2	POKÓJ	panele	8,78 m ²
1/3	ŁAZIENKA	terakota	4,25 m ²
1/4	POKÓJ	panele	15,31 m ²
1/5	KORYTARZ	terakota	5,98 m ²
1/6	SCHODY	terakota	4,35 m ²
RAZEM			52,50 m ²

skala 1:100