


BUDYNEK MIESZKALNY JEDNORODZINNY W ZABUDOWIE SZEREGOWEJ (strona zachodnia)

DZ. NR 582, OBR. 0017, JUSZKOWO

LOKAL MIESZKALNY - I PIĘTRO

Powierzchnia użytkowa - 56,81 m²

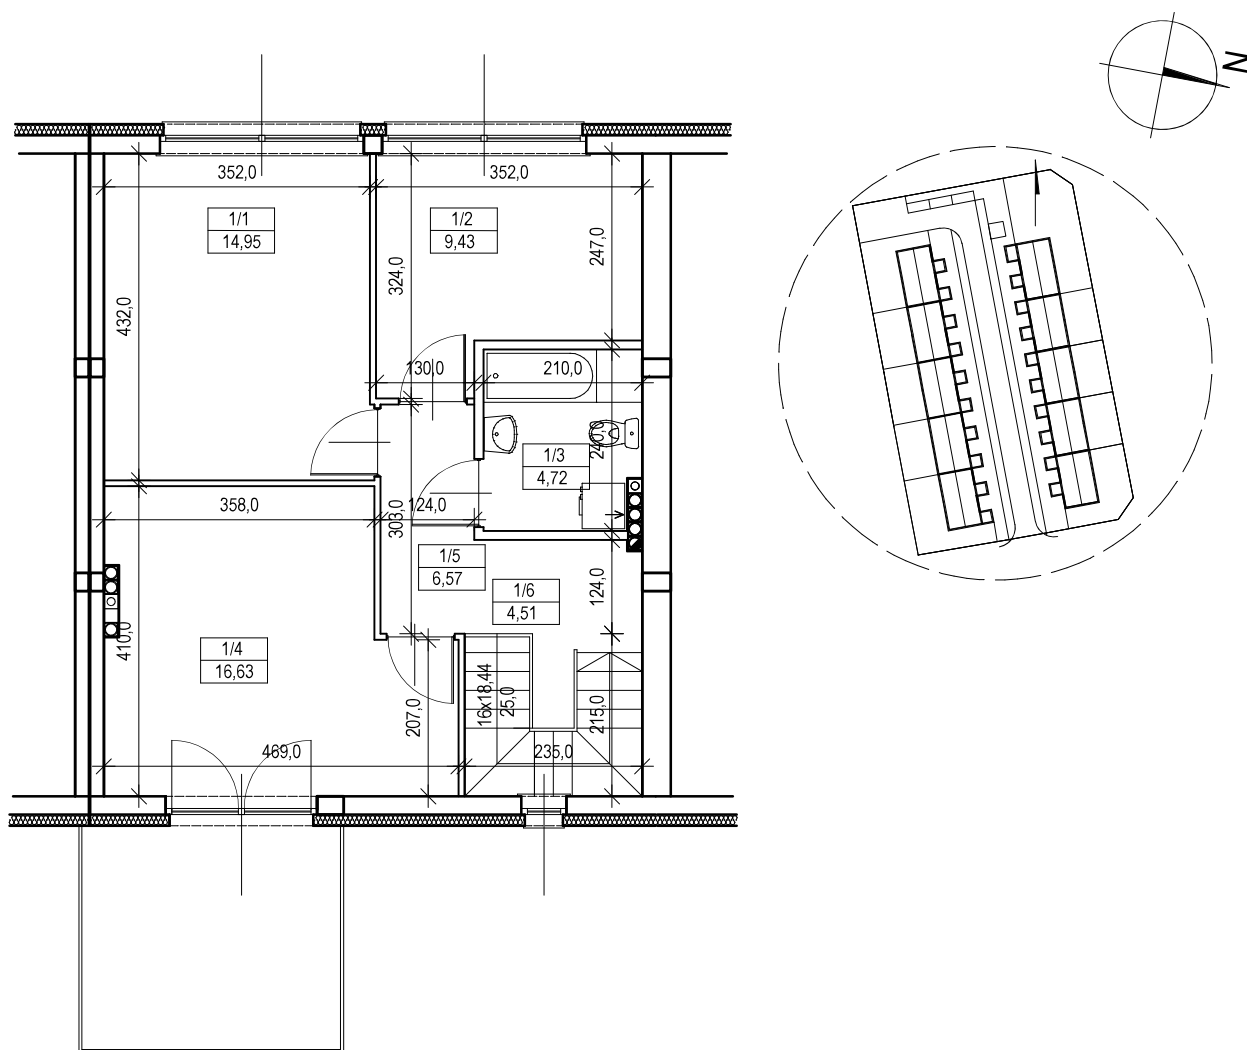

LOKAL MIESZKALNY - I PIĘTRO

1/1	POKÓJ	panele	14,95 m ²
1/2	POKÓJ	panele	9,43 m ²
1/3	ŁAZIENKA	terakota	4,72 m ²
1/4	POKÓJ	panele	16,63 m ²
1/5	KORYTARZ	terakota	6,57 m ²
1/6	SCHODY	terakota	4,51 m ²
RAZEM			56,81 m ²

skala 1:100