


BUDYNEK MIESZKALNY JEDNORODZINNY W ZABUDOWIE SZEREGOWEJ (strona wschodnia)

DZ. NR 582, OBR. 0017, JUSZKOWO

LOKAL MIESZKALNY - PARTER

Powierzchnia użytkowa - 58,69 m²

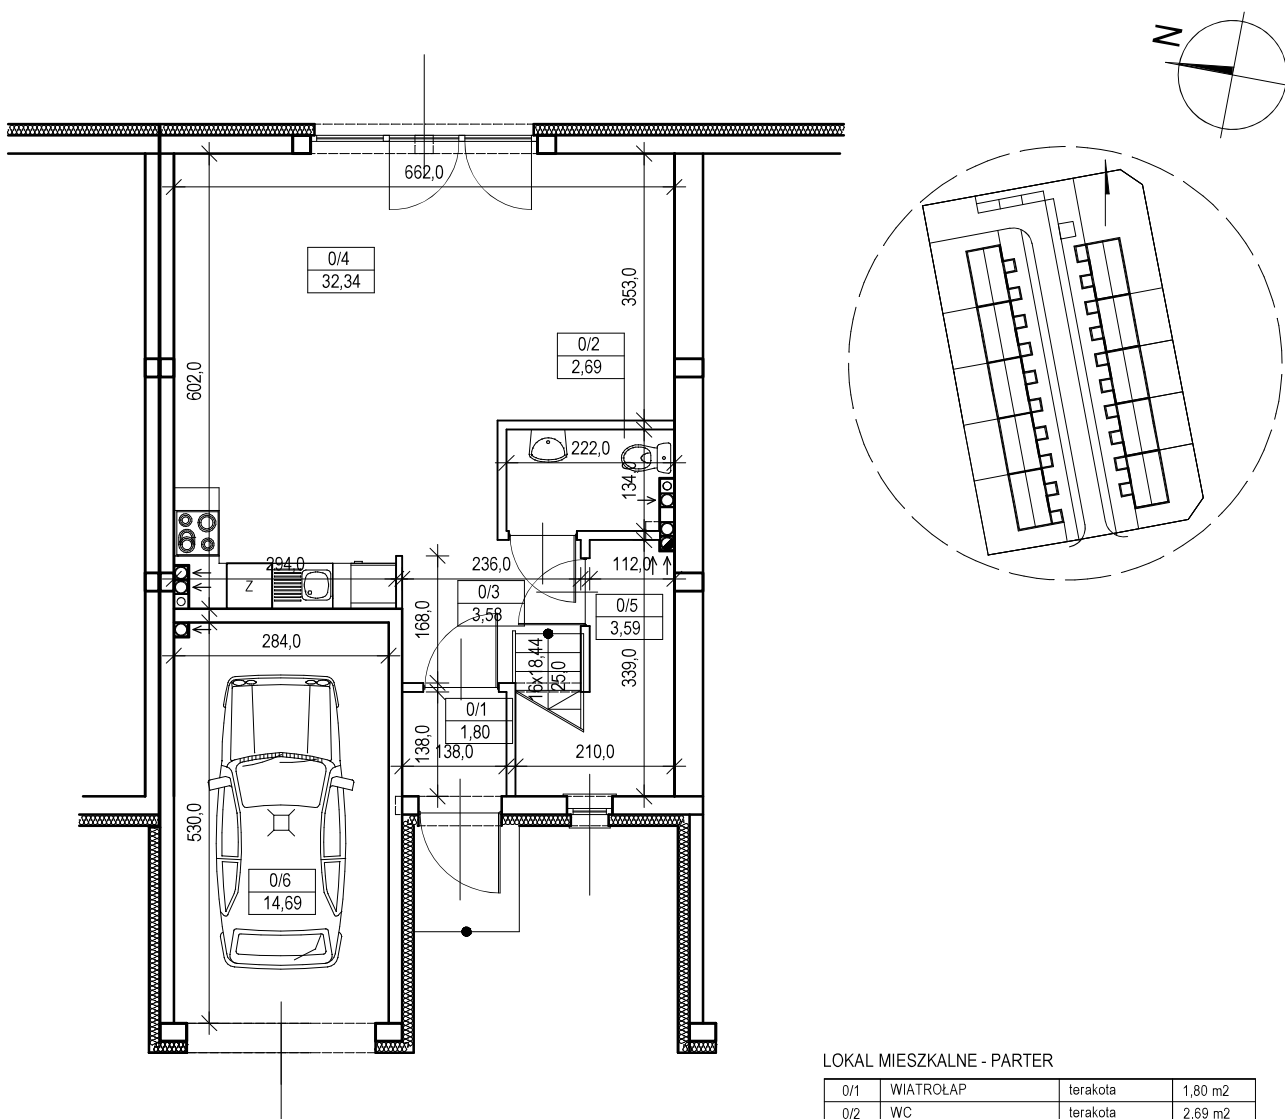

LOKAL MIESZKALNE - PARTER

0/1	WIATROŁAP	terakota	1,80 m ²
0/2	WC	terakota	2,69 m ²
0/3	KORYTARZ	terakota	3,58 m ²
0/4	POKÓJ Z ANEKSEM KUCH.	panele/terakota	32,34 m ²
0/5	KOTŁOWNIA	terakota	3,59 m ²
0/6	GARAŻ	wylewka bet.	14,69 m ²
RAZEM			58,69 m ²

skala 1:100