


BUDYNEK MIESZKALNY JEDNORODZINNY W ZABUDOWIE SZEREGOWEJ (strona zachodnia)

DZ. NR 582, OBR. 0017, JUSZKOWO

LOKAL MIESZKALNY - PARTER

Powierzchnia użytkowa - 62,81 m²

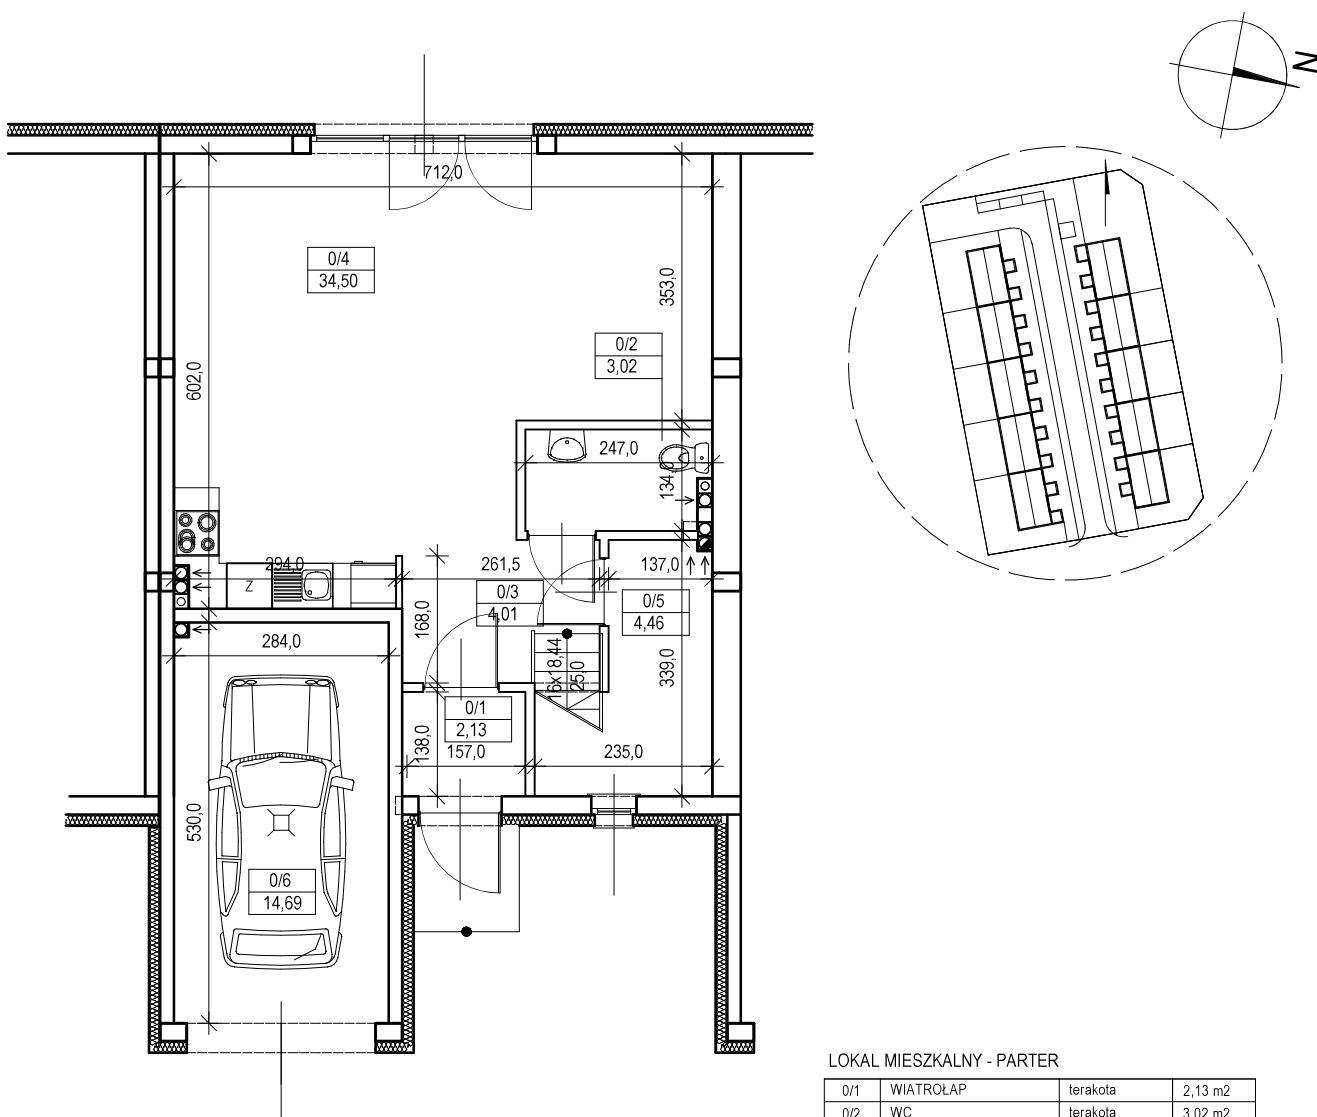

skala 1:100

LOKAL MIESZKALNY - PARTER

0/1	WIATROŁĄP	terakota	2,13 m ²
0/2	WC	terakota	3,02 m ²
0/3	KORYTARZ	terakota	4,01 m ²
0/4	POKÓJ Z ANEKSEM KUCH.	panele/terakota	34,50 m ²
0/5	KOTŁOWNIA	terakota	4,46 m ²
0/6	GARAŻ	wylewka bet.	14,69 m ²
RAZEM			62,81 m ²